


# 町田市民ホール舞台平面図

1/100 縮尺

(反響板)

大道具搬入口

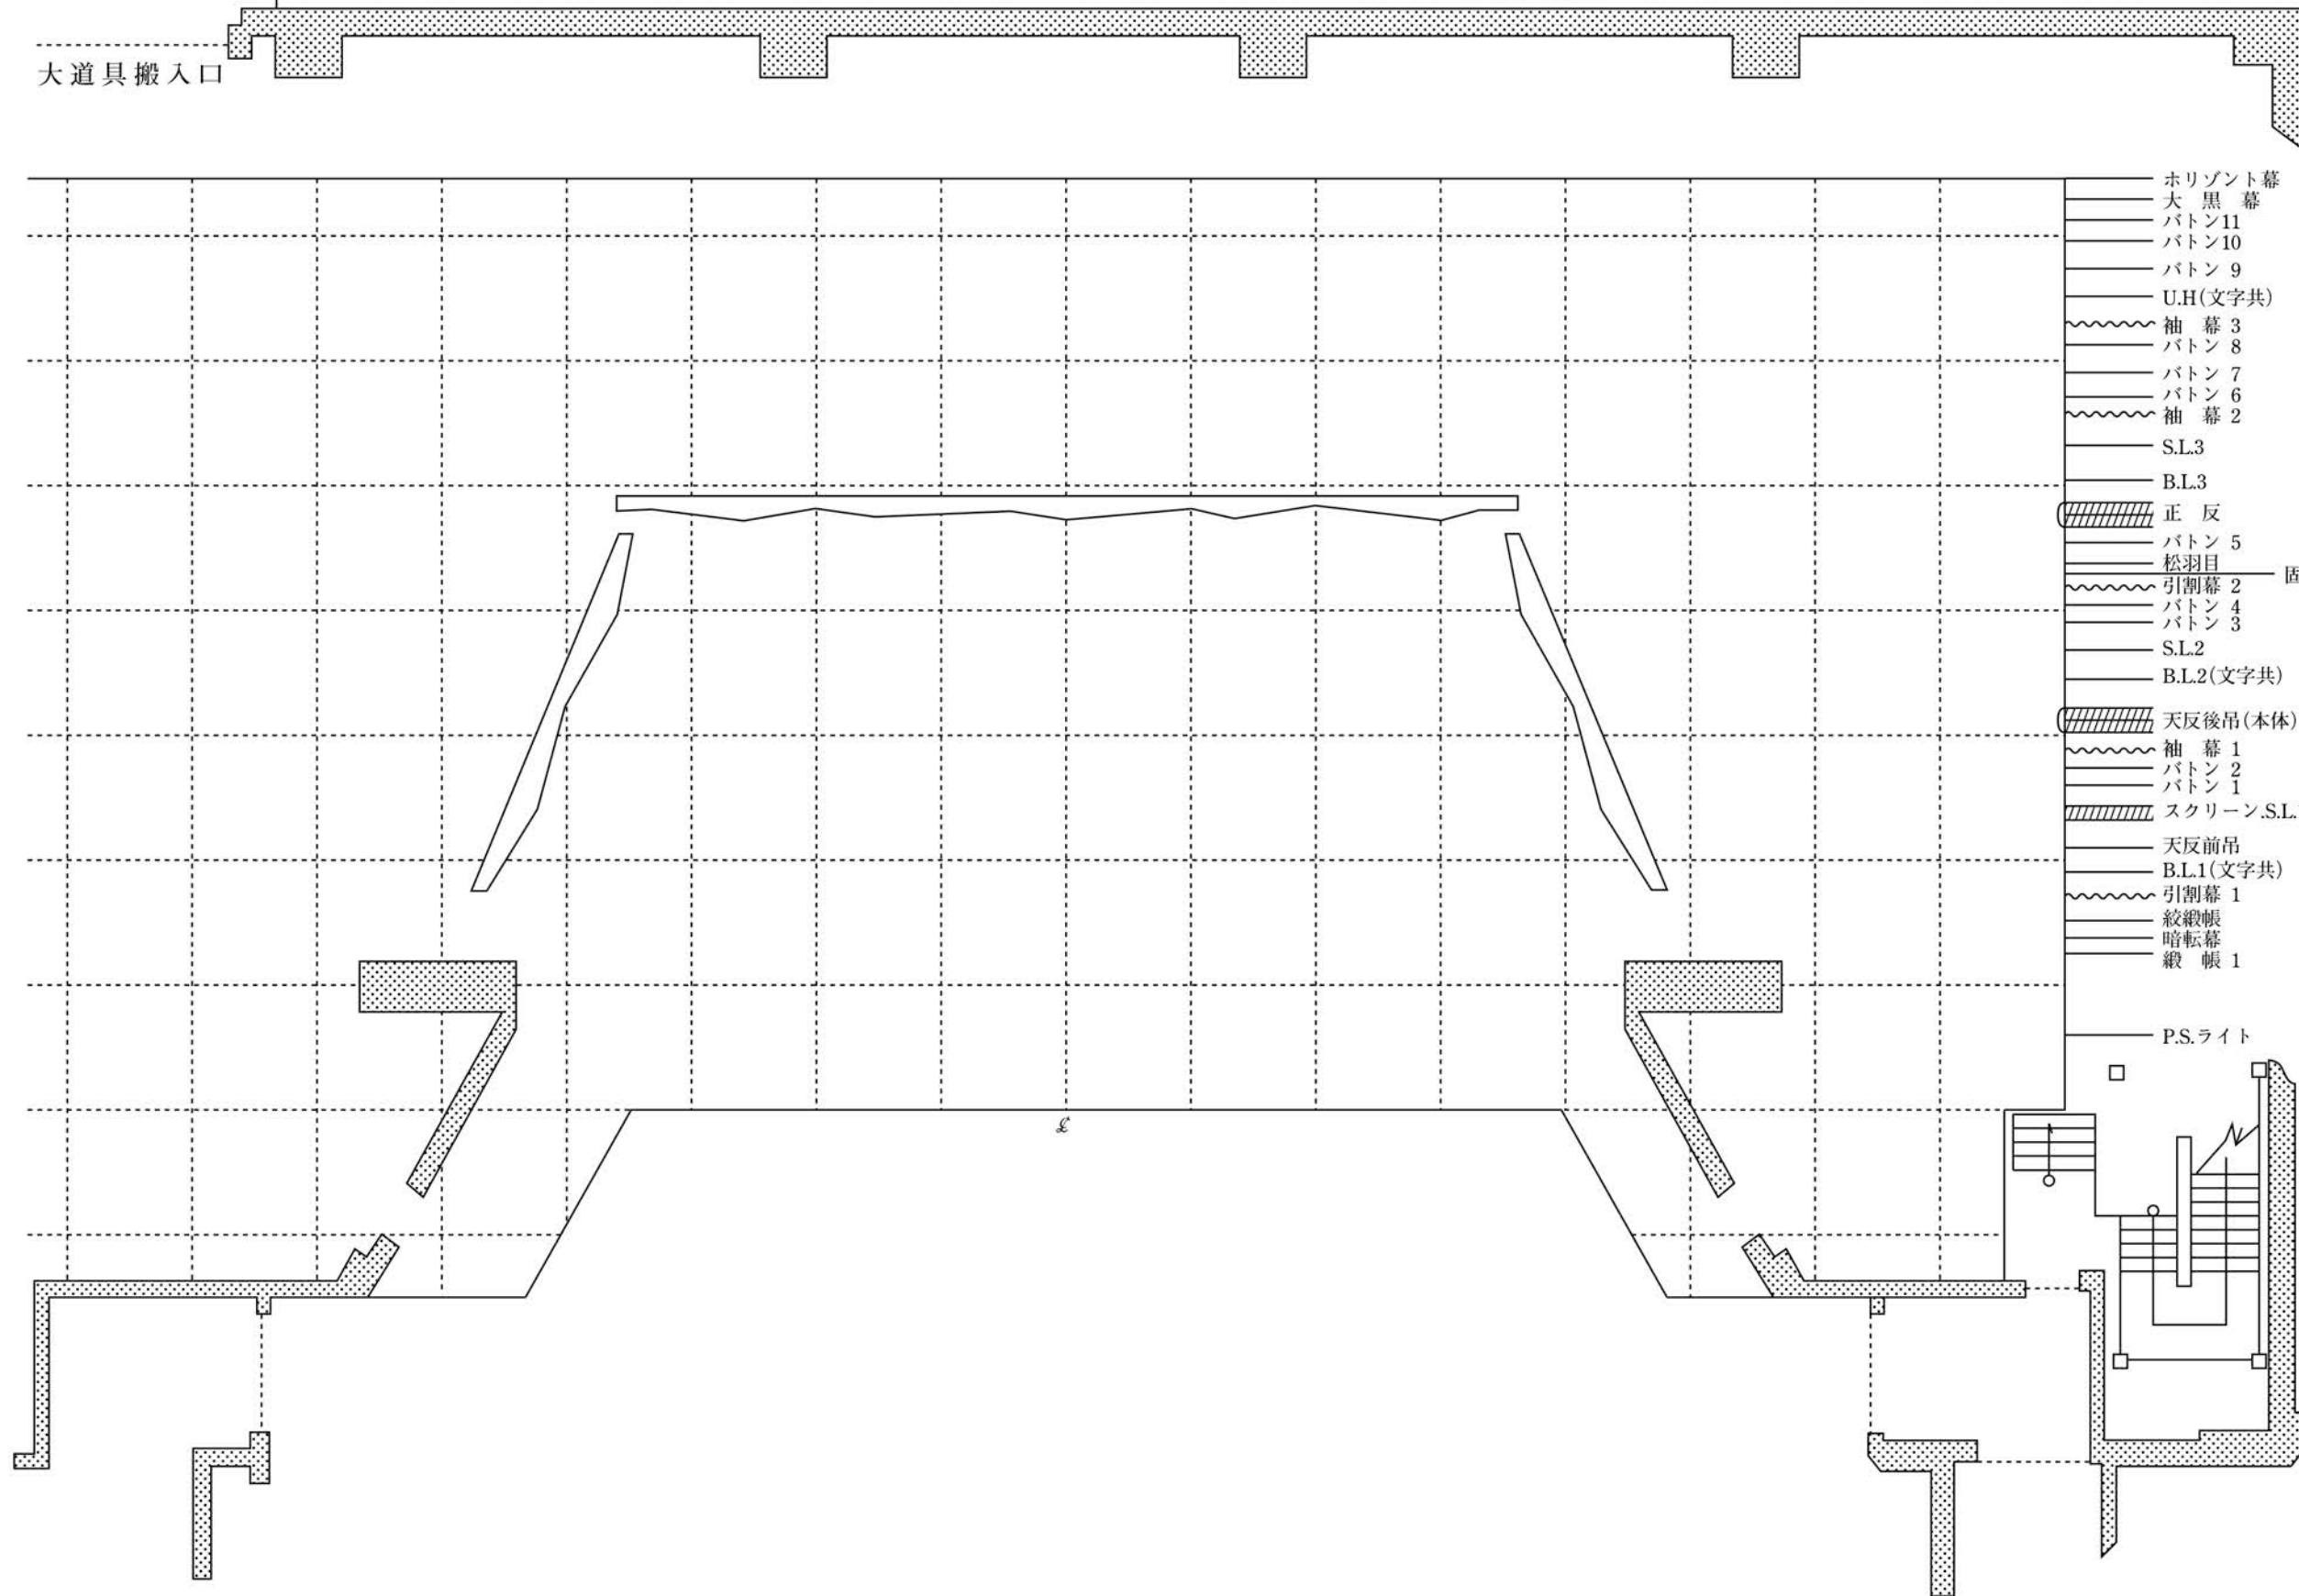

- ホリゾン幕
- 大黒幕
- バトン11
- バトン10
- バトン9
- U.H(文字共)
- 袖幕3
- バトン8
- バトン7
- バトン6
- 袖幕2
- S.L3
- B.L3
- 正反
- バトン5
- 松羽目
- 引割幕2 固定文字
- バトン4
- バトン3
- S.L2
- B.L2(文字共)
- 天反後吊(本体)
- 袖幕1
- バトン2
- バトン1
- スクリーン.S.L1
- 天反前吊
- B.L1(文字共)
- 引割幕1
- 絞緞帳
- 暗転幕
- 緞帳1

PS.ライト