町田市民ホール 照明回路及び標準吊り込み図
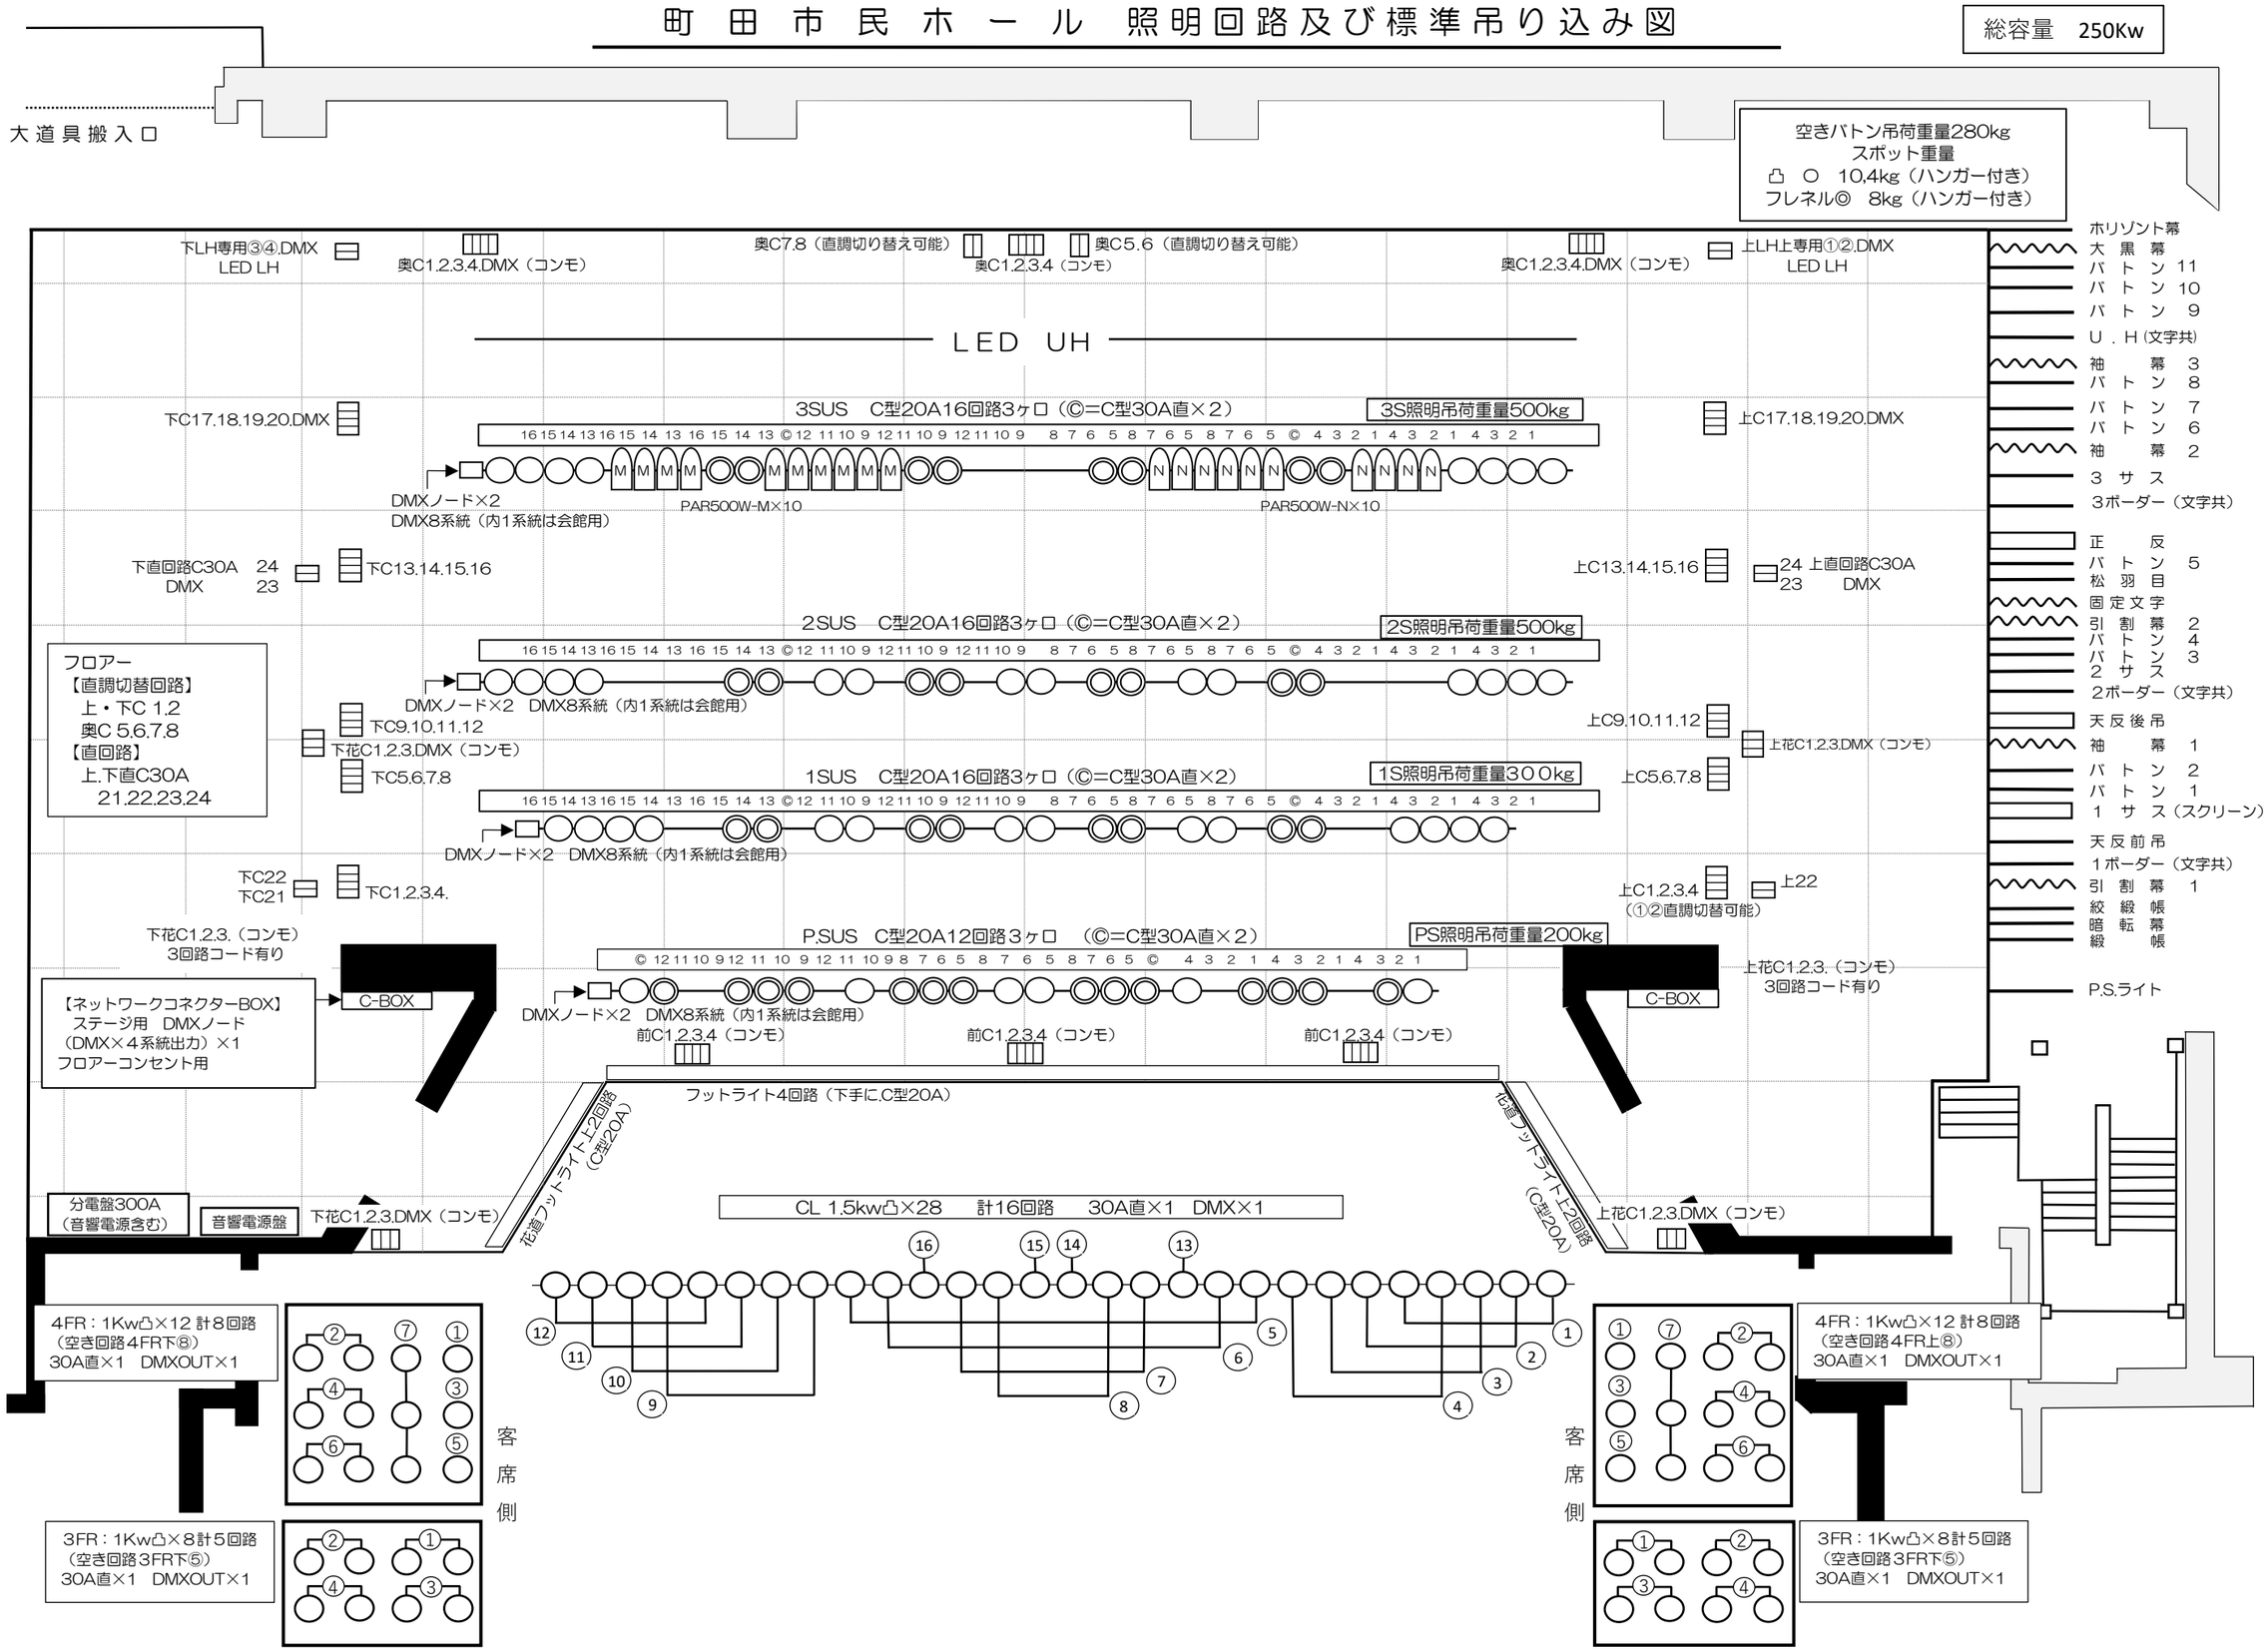
総容量 250Kw