
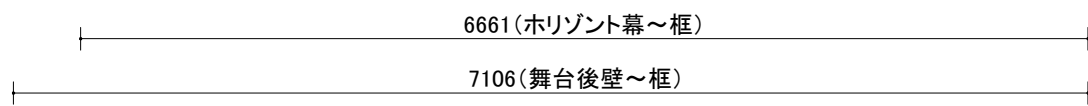


仮設ラダー
吊下用
固定バトン

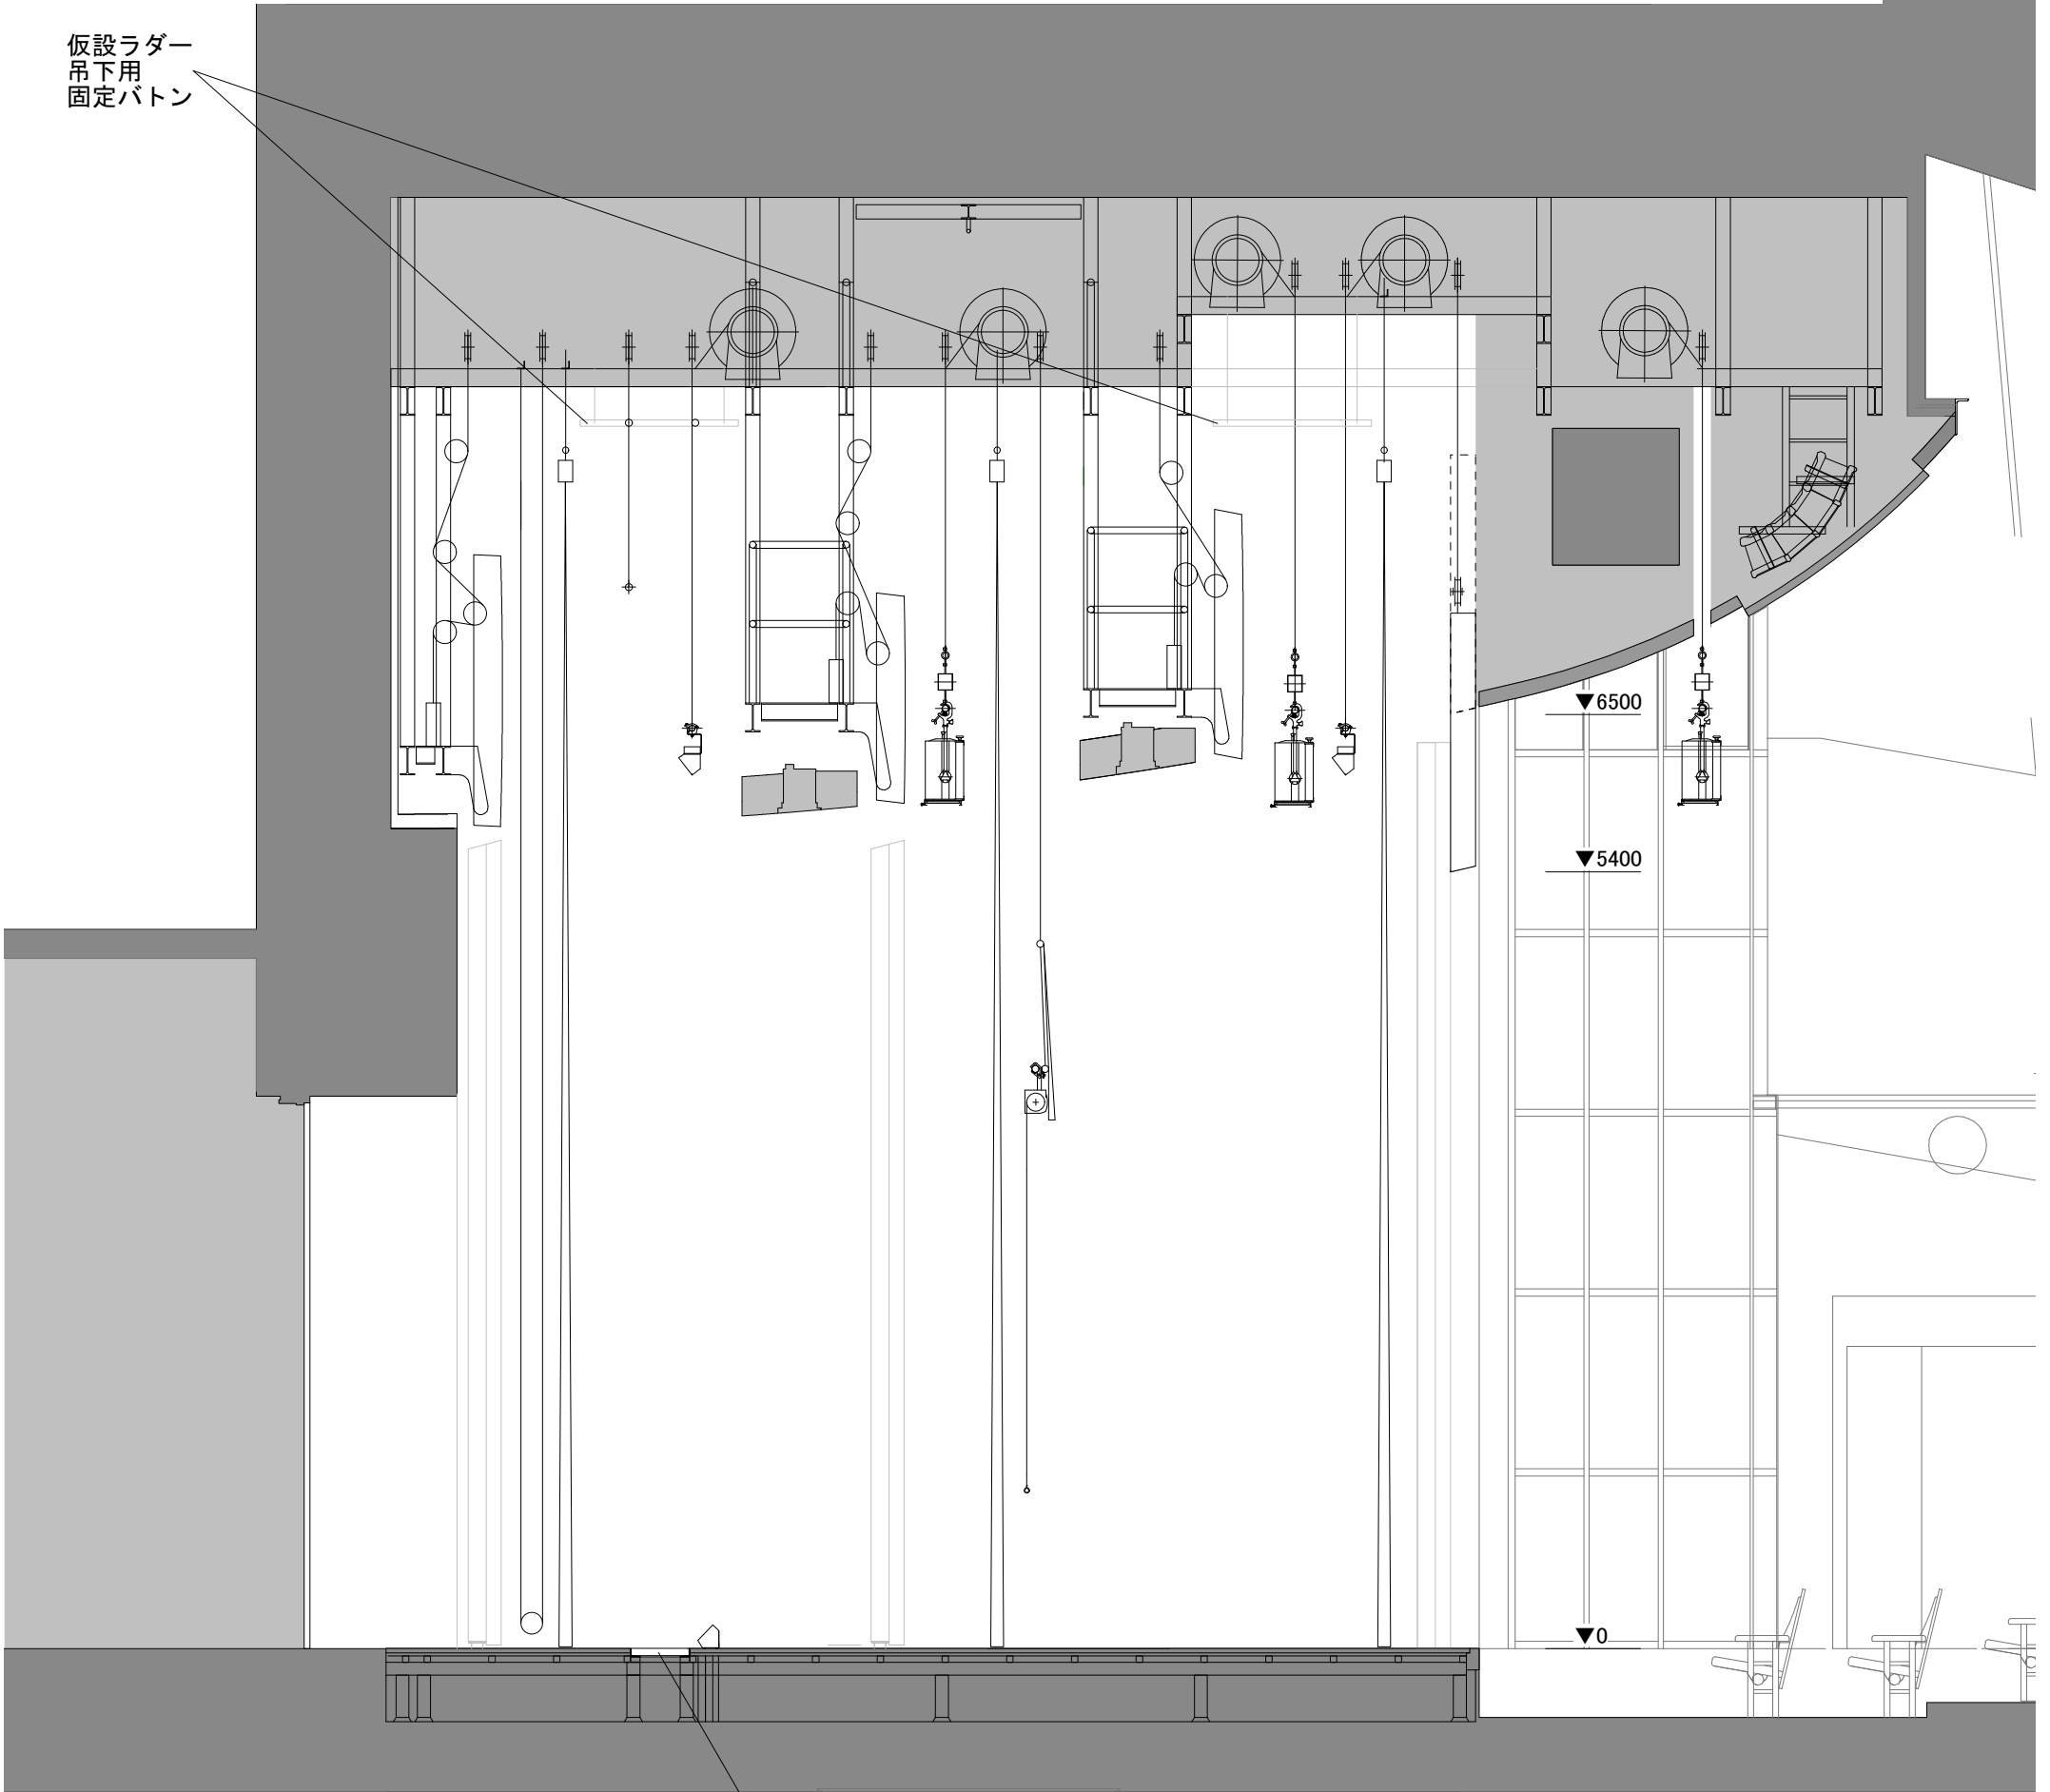

和光大学ポプリホール鶴川		舞台断面図(幕形式) 1/50 (A3)		
公演名/	演出/ 音響/	舞台監督/ 照明/	美術/ 図面No.	DATE / /