

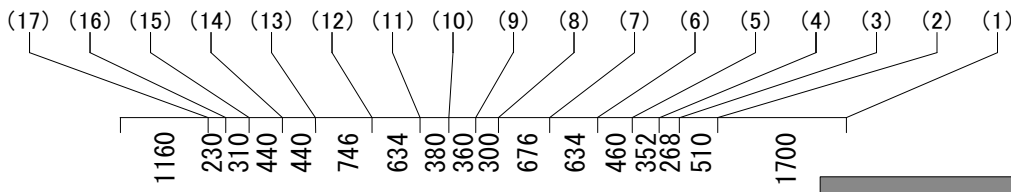




ホール断面図(幕形式)

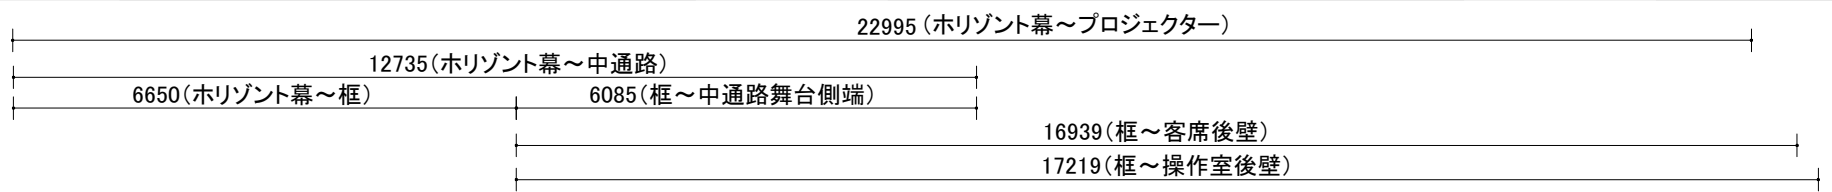

- |                    |                  |
|--------------------|------------------|
| (1) プロセニウムライト      | (10) サスペンションライト2 |
| (2) 可動プロセニウム       | (11) 可動天井2       |
| (3) 引割幕            | (12) 固定ブリッジ2     |
| (4) ボーダーライトパトン     | (13) アッパー水平ライト   |
| (5) サスペンションライト1    | (14) 吊物パトン       |
| (6) 可動天井1          | (15) バック幕        |
| (7) 固定ブリッジ1        | (16) 水平幕         |
| (8) 一文字幕(スクリーン共吊り) | (17) 可動天井3       |
| (9) 中割幕            |                  |

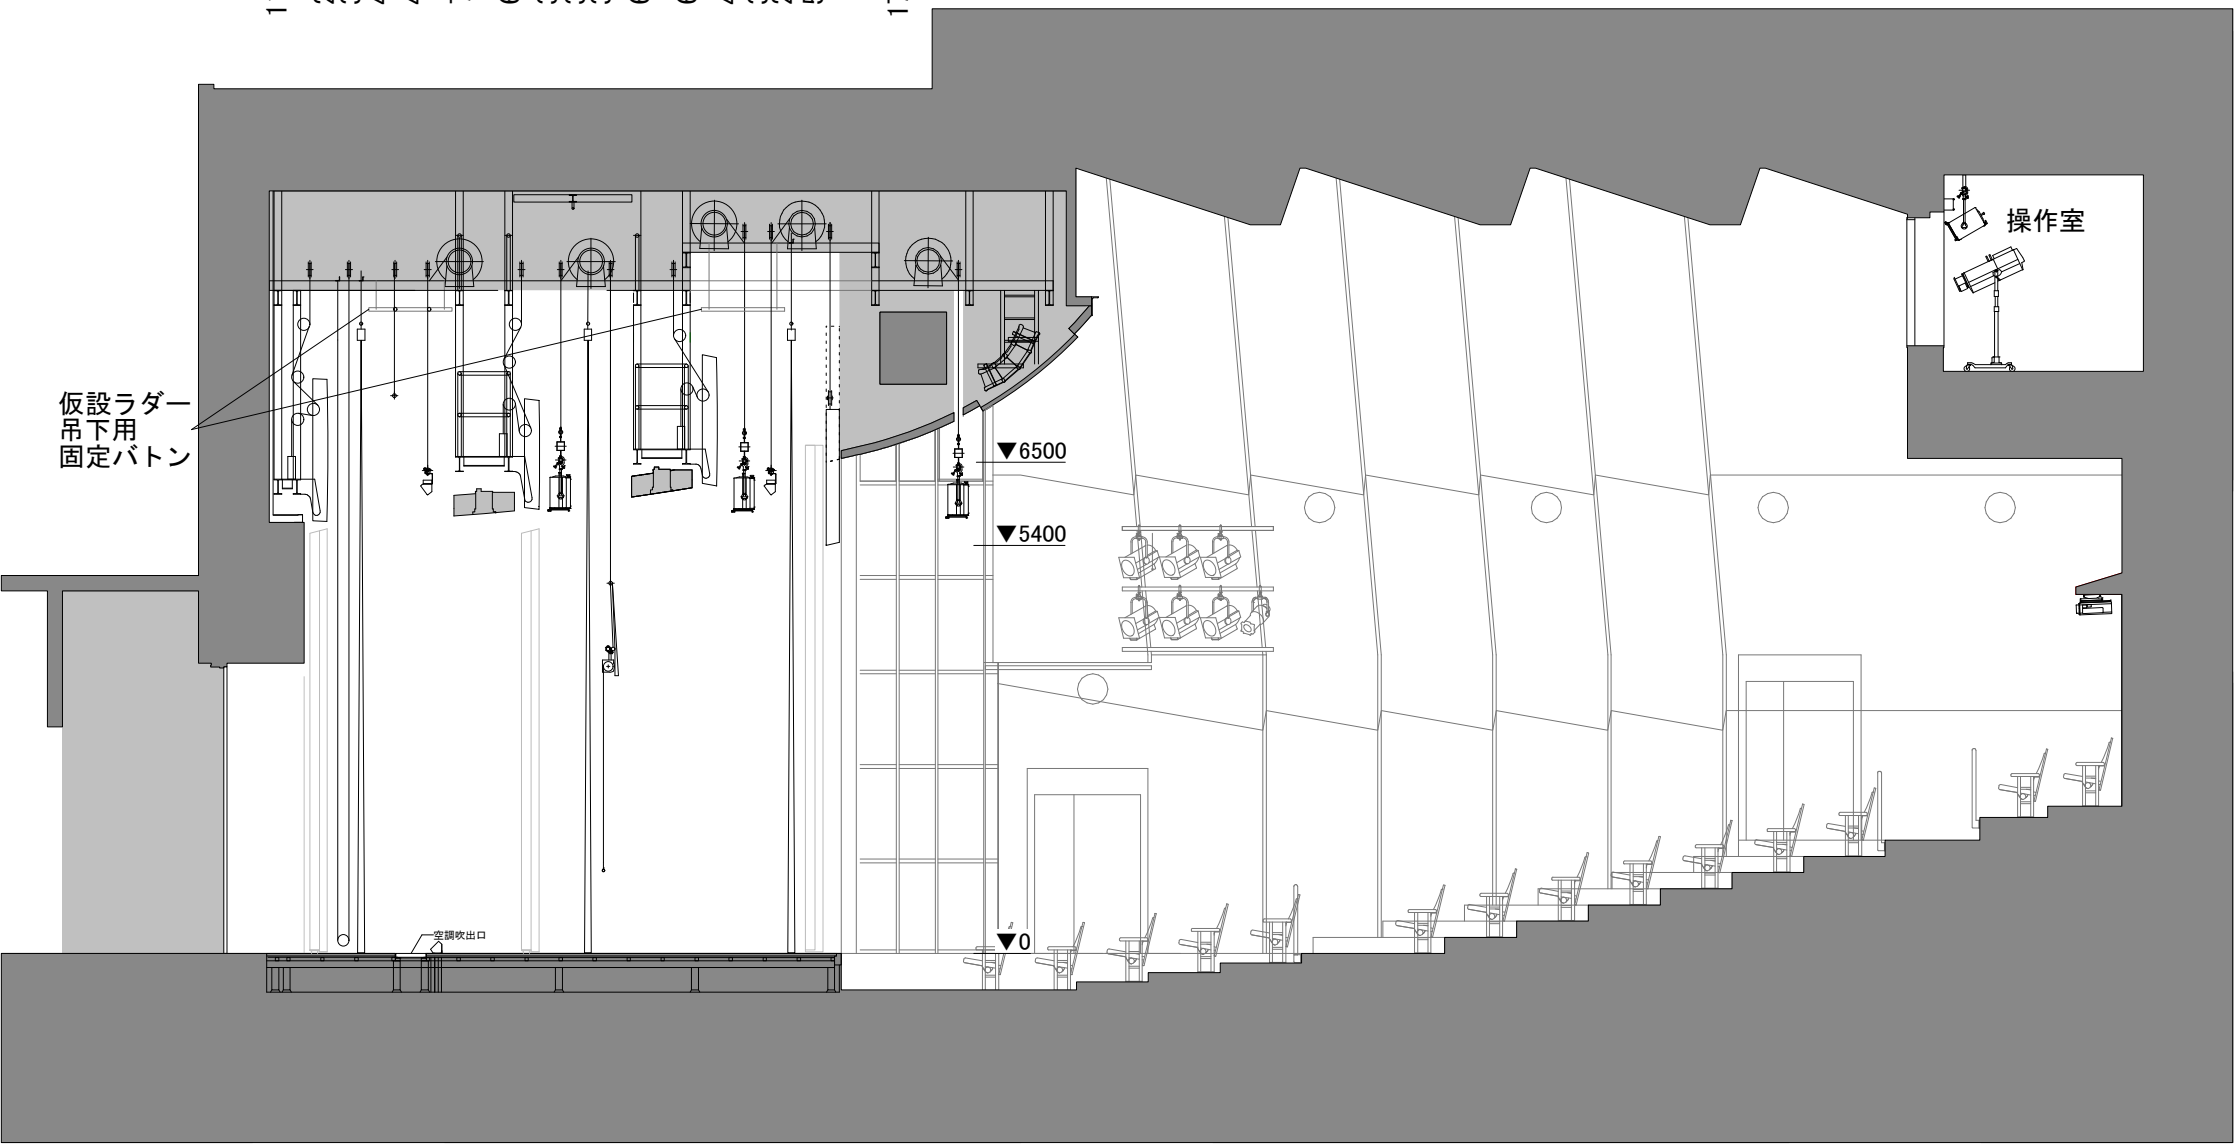

ホール断面図(反射板形式)

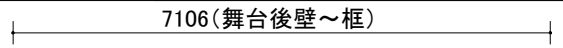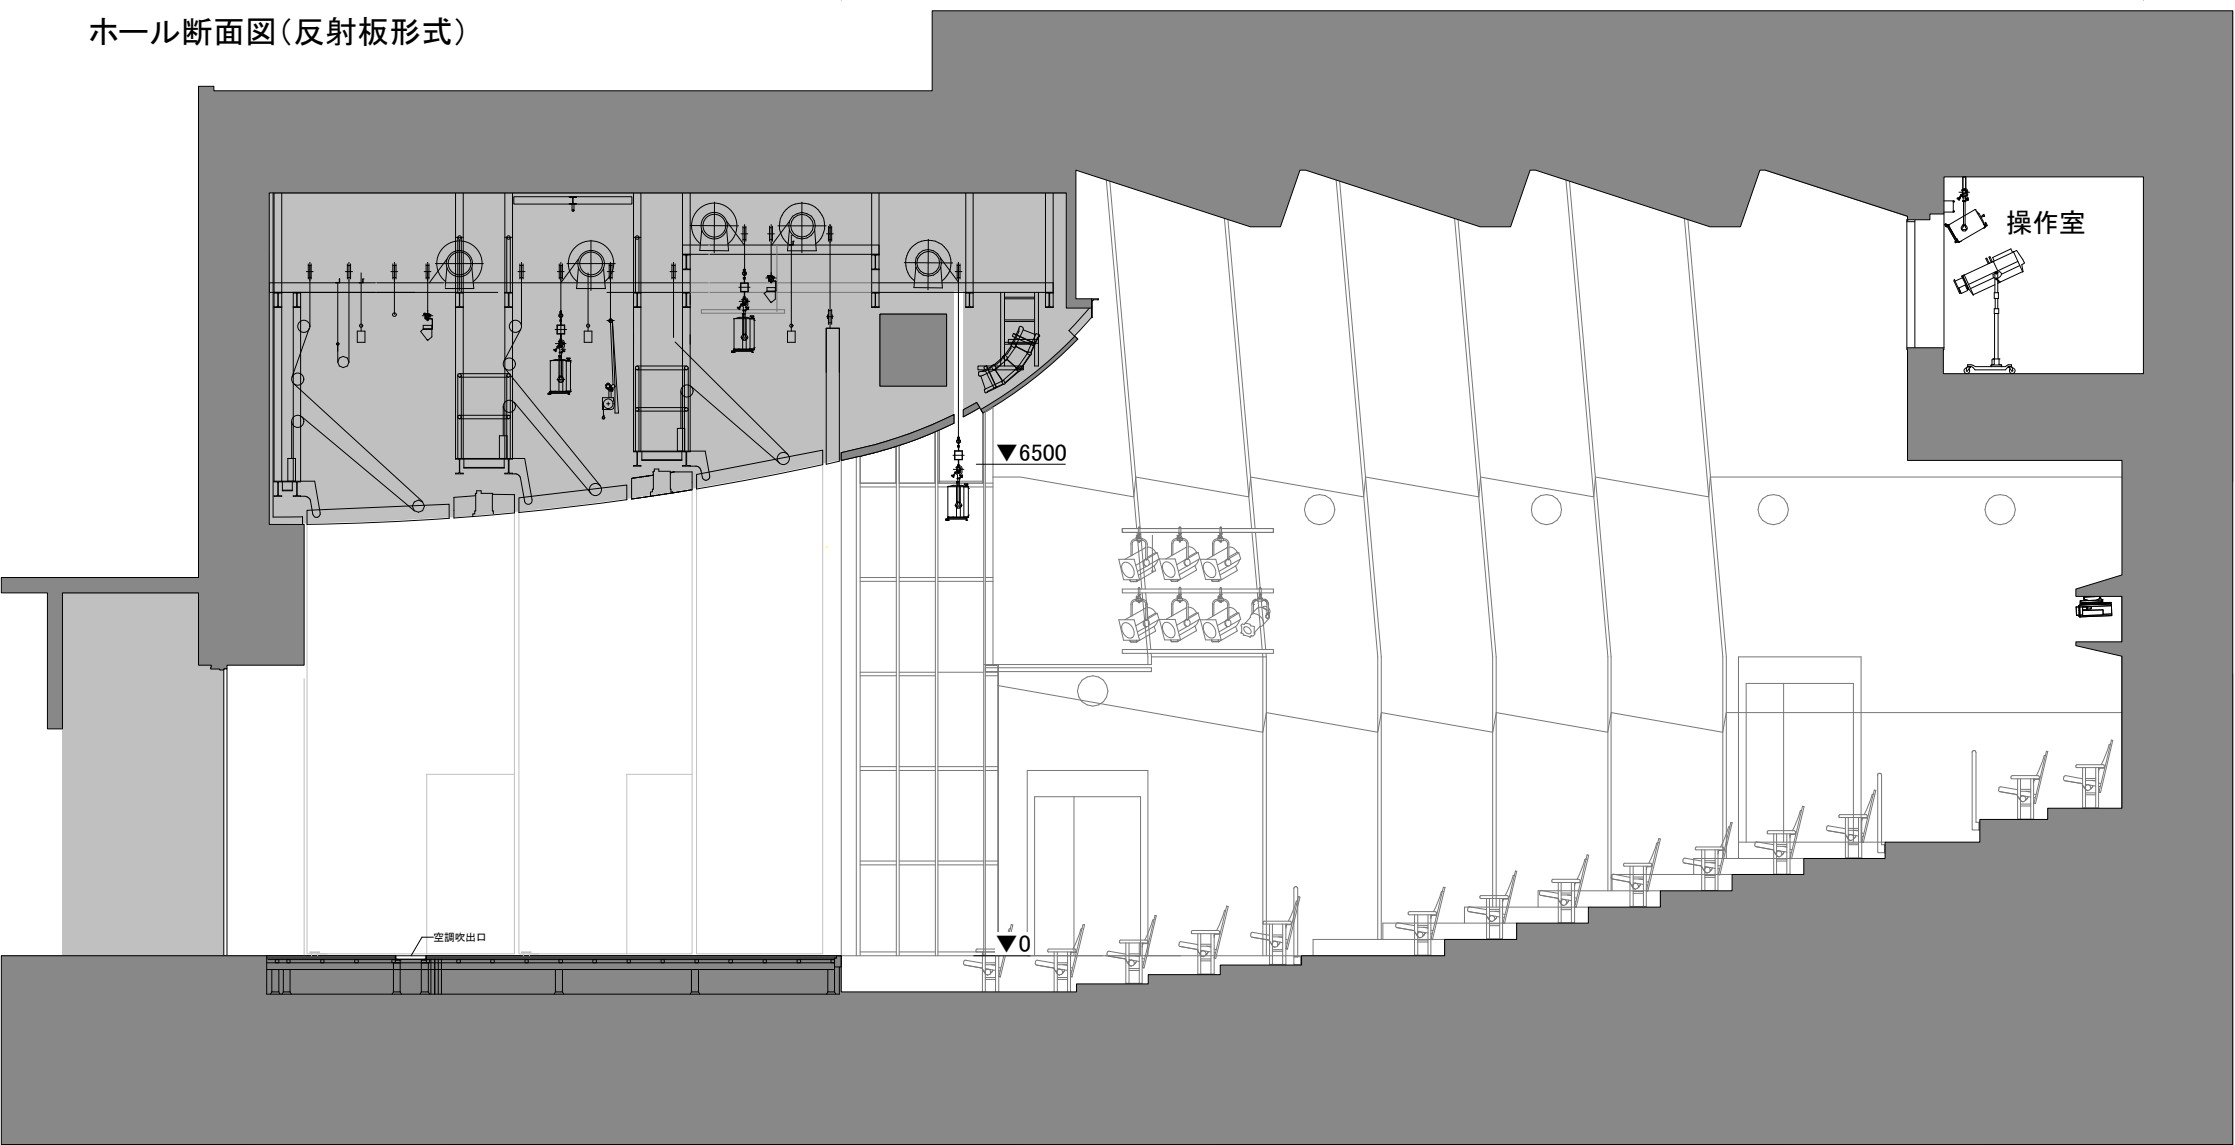

更新日 2012/07/11 ※図面は今後変更される可能性があります。